



MIESZKANIE NR 3-10


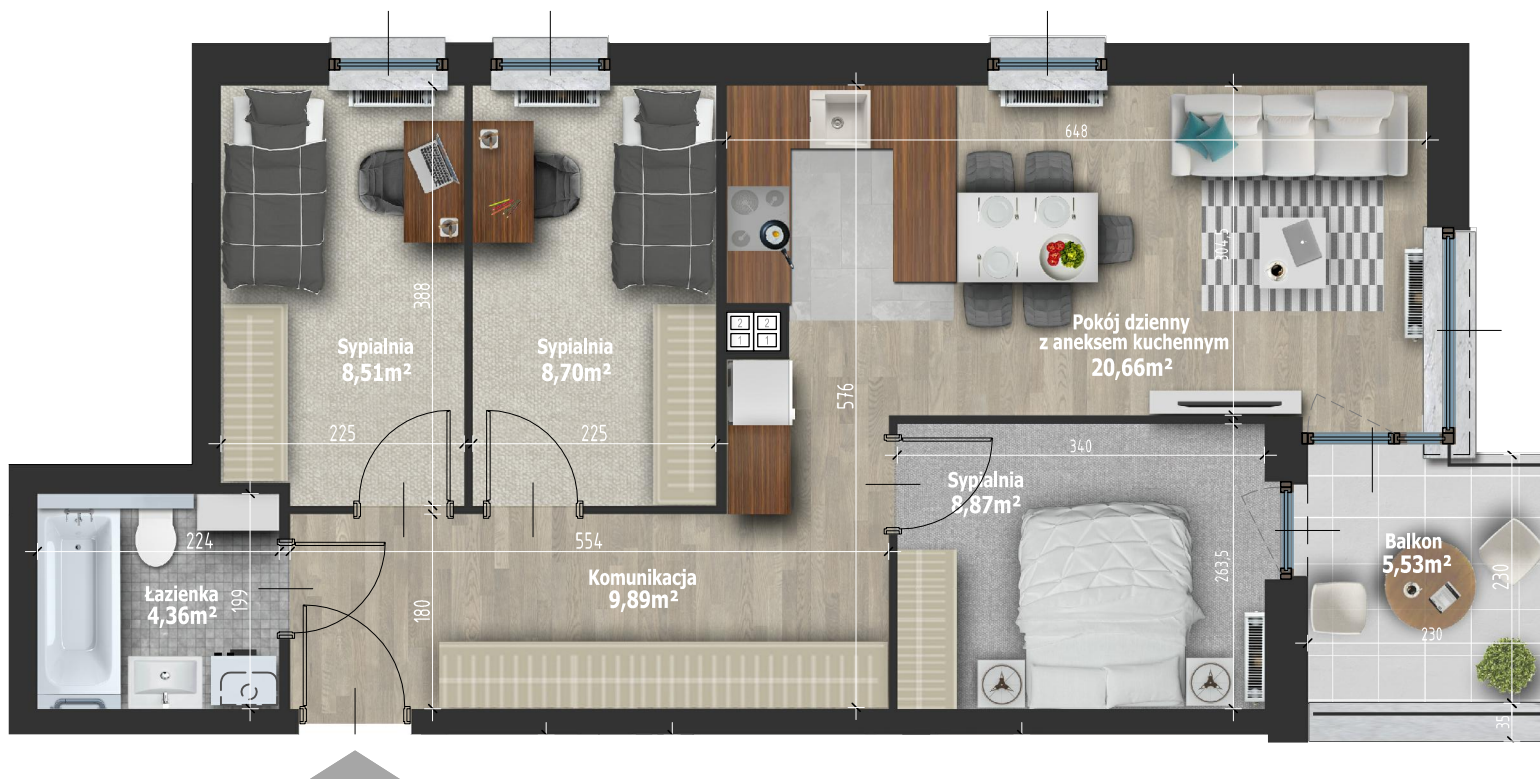


GLOGERA
SQUARE

SCHEMAT OSIEDLA

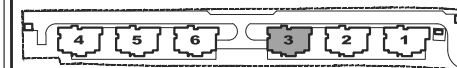

RZUT KONDYGNACJI

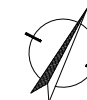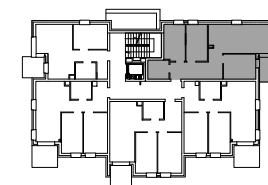

| | |
|--------------------|----------------------|
| mieszkanie nr | 3-10 |
| typ mieszkania | D-2 |
| budynek nr | 3 |
| kondygnacja | 1 PIĘTRO |
| liczba pokoi | 4 |
| pow. użytkowa | 60,99 m ² |
| parking nr | |
| kom. lokatorska nr | |

Wszystkie wymiary podane są w stanie surowym. Powierzchnie obliczane są według normy PN-ISO 9836.

