


MIESZKANIE NR 4-5

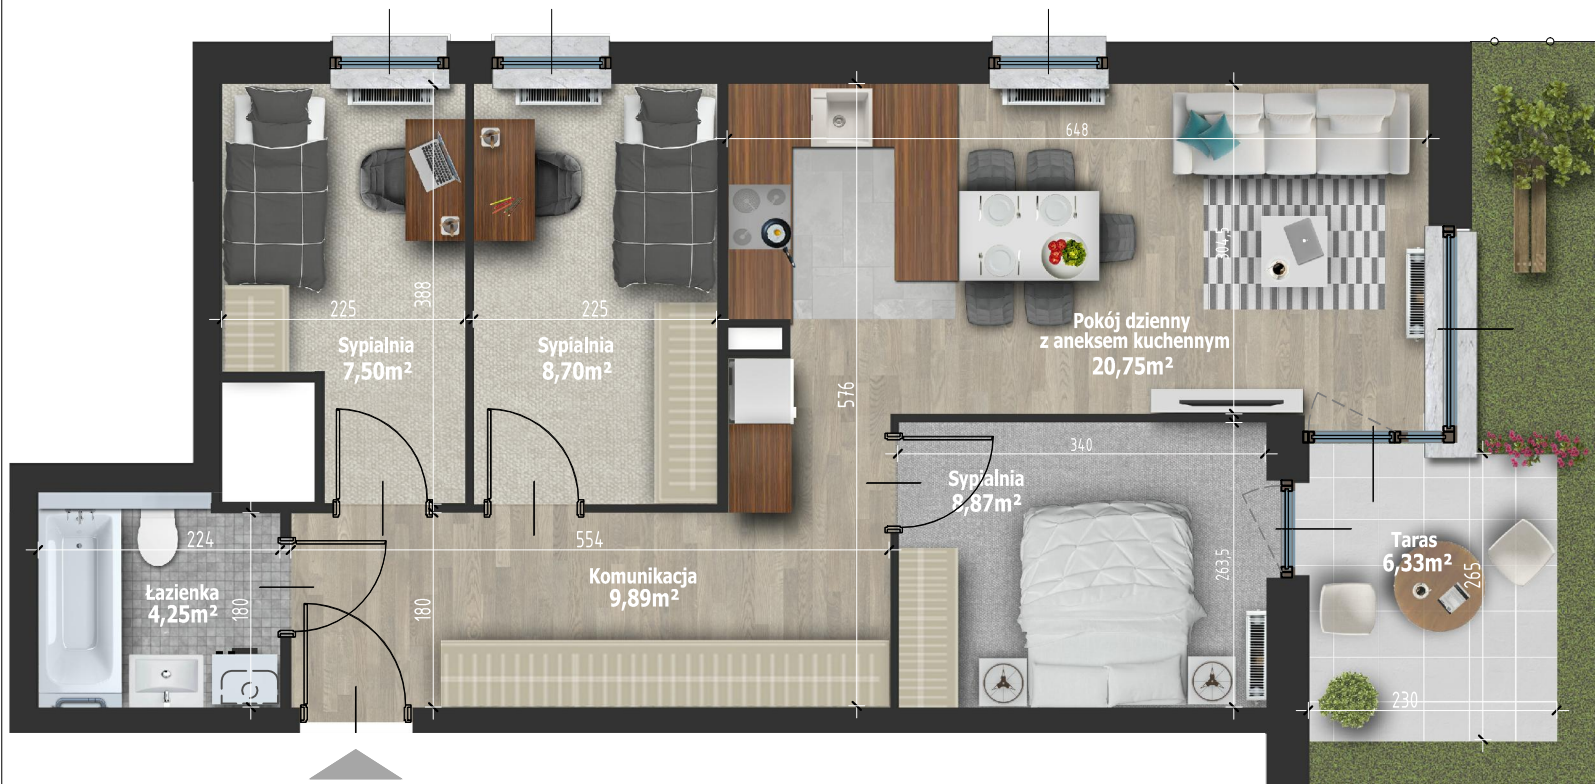


GLOGERA
SQUARE

SCHEMAT OSIEDLA



RZUT KONDYGNACJI

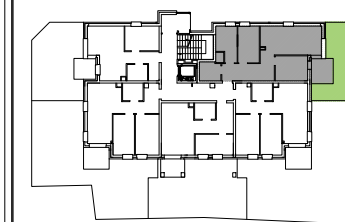

mieszkanie nr	4-5
typ mieszkania	D-9
budynek nr	4
kondygnacja	PARTER
liczba pokoi	4
pow. użytkowa	59,96 M ²
pow. ogrodu	32,58 M ²
parking nr
kom. lokatorska nr

Wszystkie wymiary podane są w stanie surowym. Powierzchnie obliczone są według normy PN-ISO 9836.

