



MIESZKANIE NR 4-10


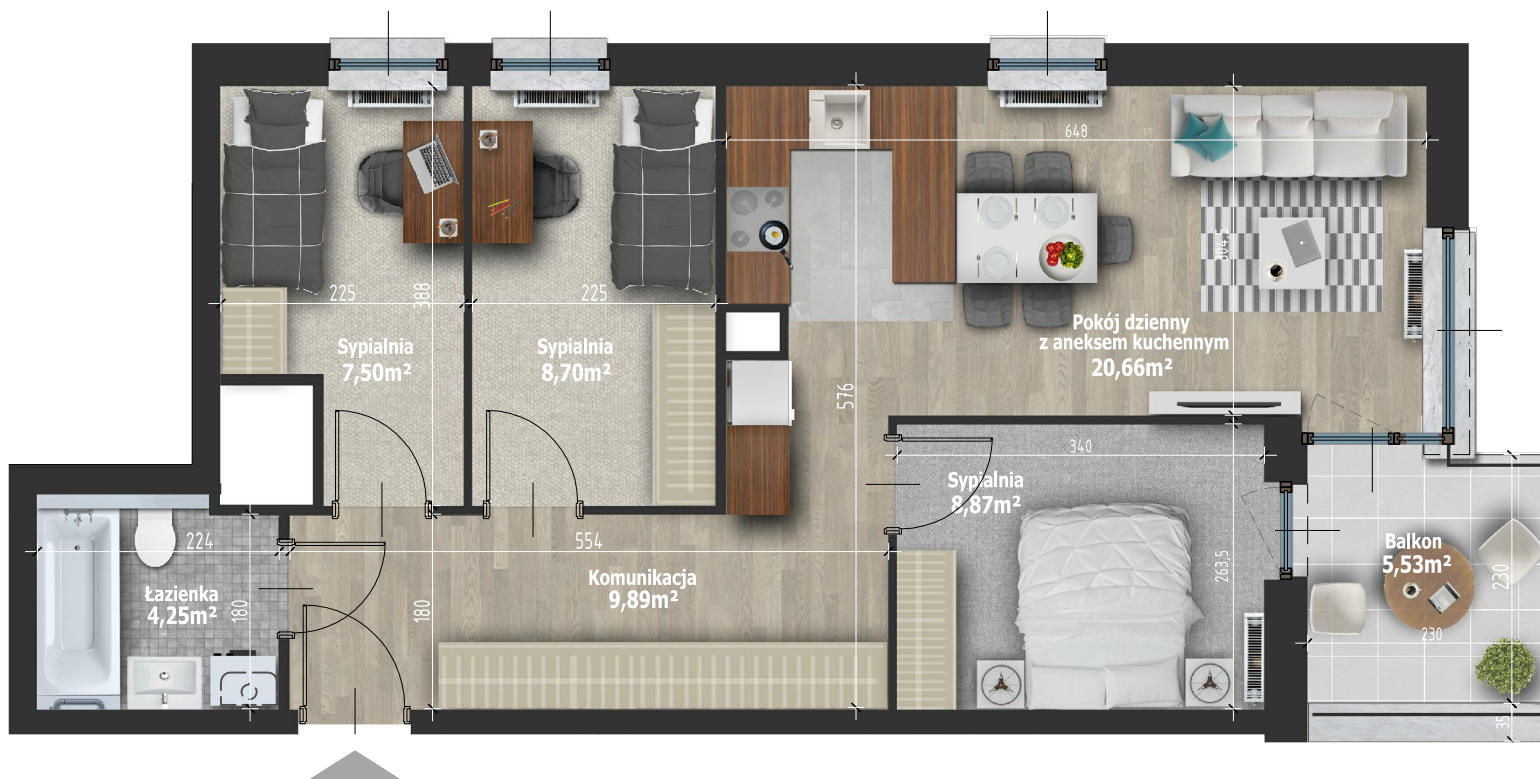


GLOGERA
SQUARE

SCHEMAT OSIEDLA

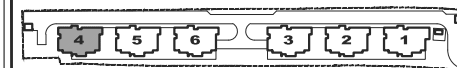

RZUT KONDYGNACJI

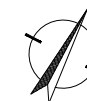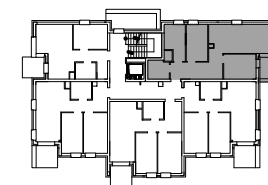

mieszkanie nr	4-10
typ mieszkania	D-10
budynek nr	4
kondygnacja	1 PIĘTRO
liczba pokoi	4
pow. użytkowa	59,87 m ²
parking nr
kom. lokatorska nr

Wszystkie wymiary podane są w stanie surowym. Powierzchnie obliczane są według normy PN-ISO 9836.

