


# MIESZKANIE NR 5-15





GLOGERA  
SQUARE

## SCHEMAT OSIEDLA

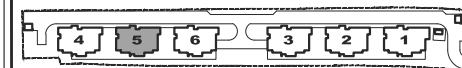

## RZUT KONDYGNACJI

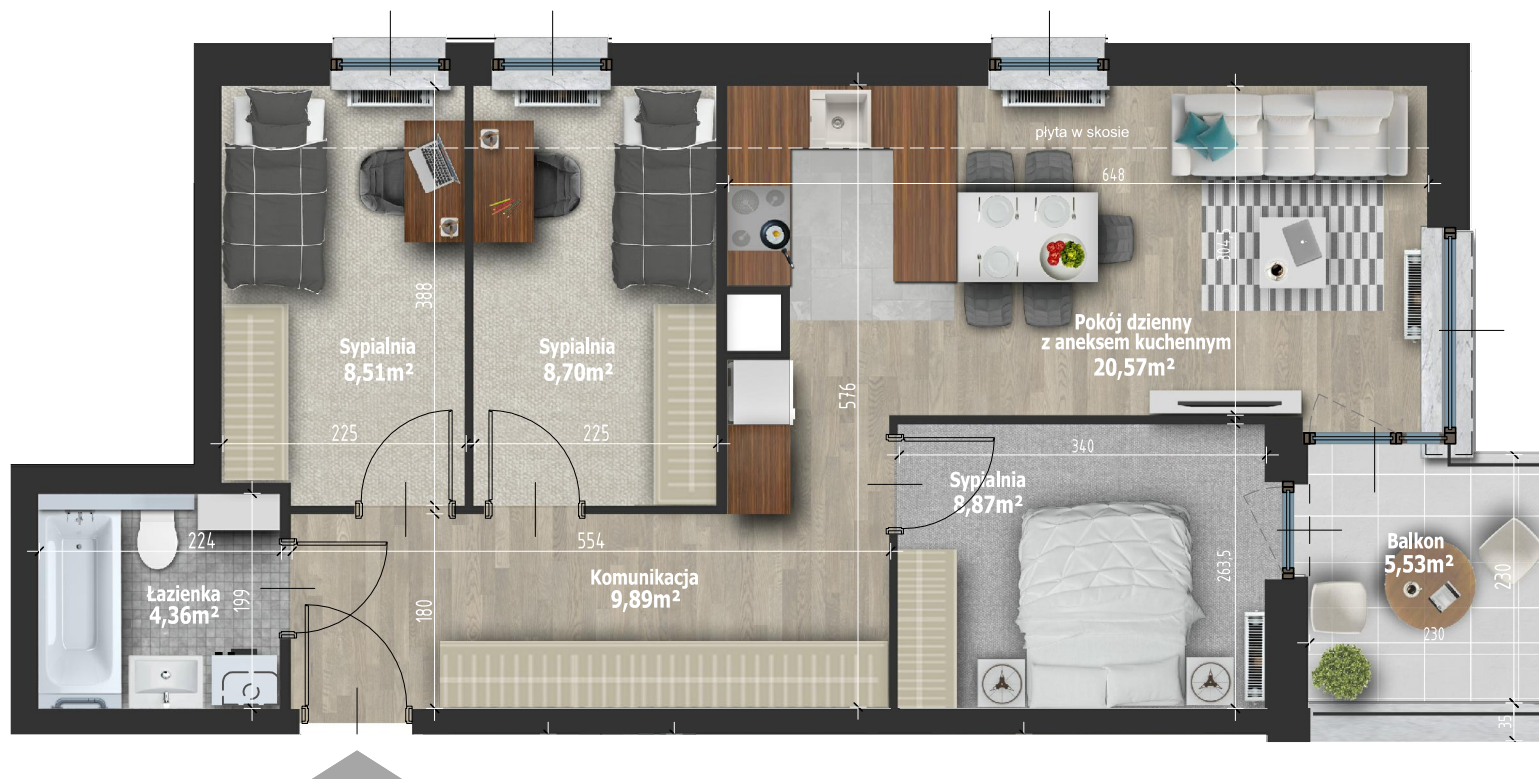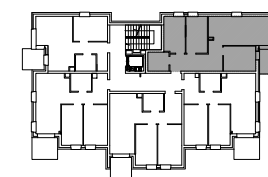

mieszkanie nr	5-15
typ mieszkania	D-3
budynek nr	5
kondygnacja	2 PIĘTRO
liczba pokoi	4
pow. użytkowa	60,90 m <sup>2</sup>
parking nr	.....
kom. lokatorska nr	.....

Wszystkie wymiary podane są w stanie surowym. Powierzchnie obliczane są według normy PN-ISO 9836.

