


MIESZKANIE NR 6-5

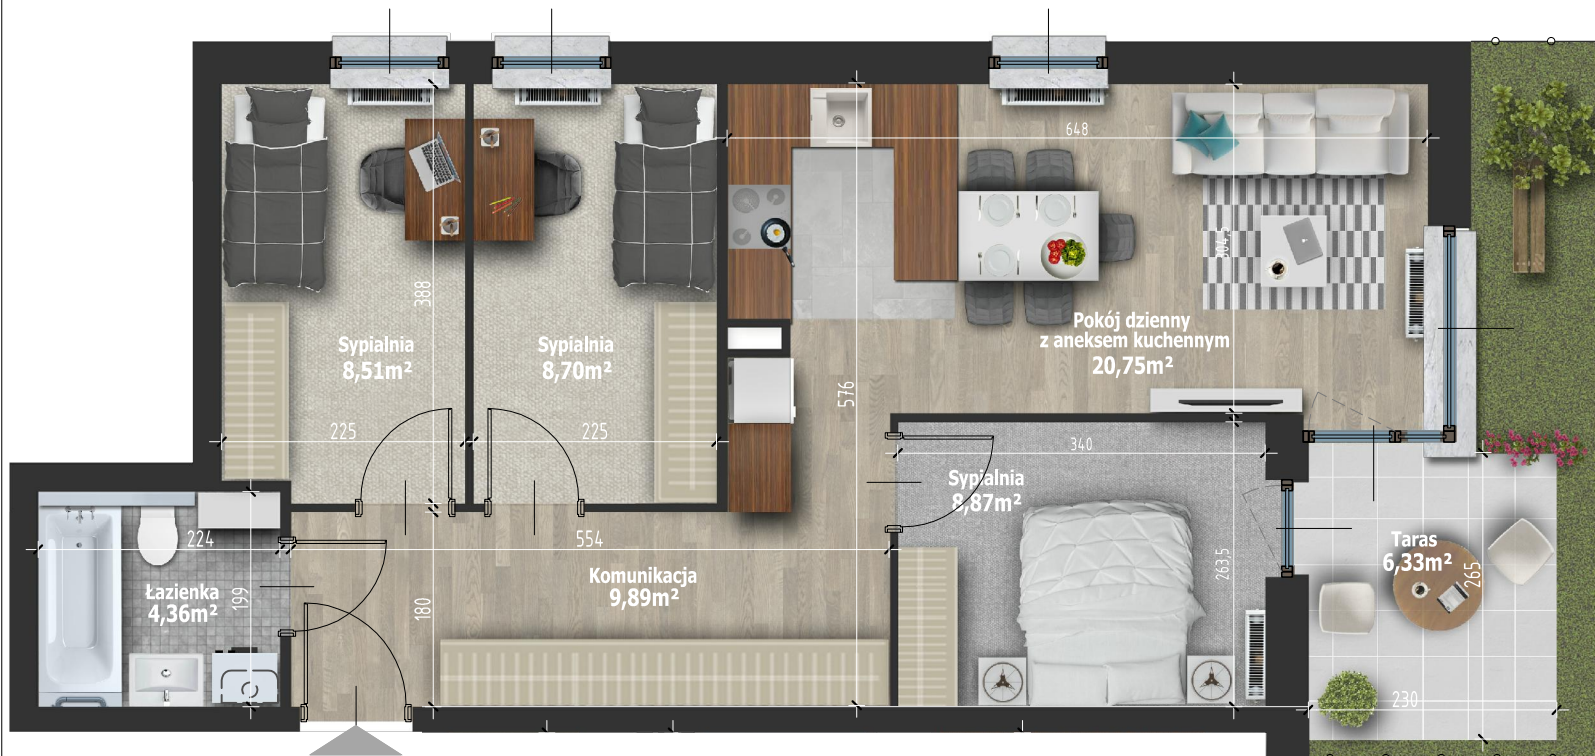


GLOGERA
SQUARE

SCHEMAT OSIEDLA



RZUT KONDYGNACJI

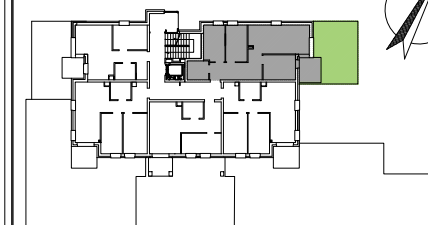

mieszkanie nr	6-5
typ mieszkania	D-1
budynek nr	6
kondygnacja	PARTER
liczba pokoi	4
pow. użytkowa	61,08 M ²
pow. ogrodu	29,06 M ²
parking nr
kom. lokatorska nr

Wszystkie wymiary podane są w stanie surowym. Powierzchnie obliczane są według normy PN-ISO 9836.

