



# MIESZKANIE NR 6-10


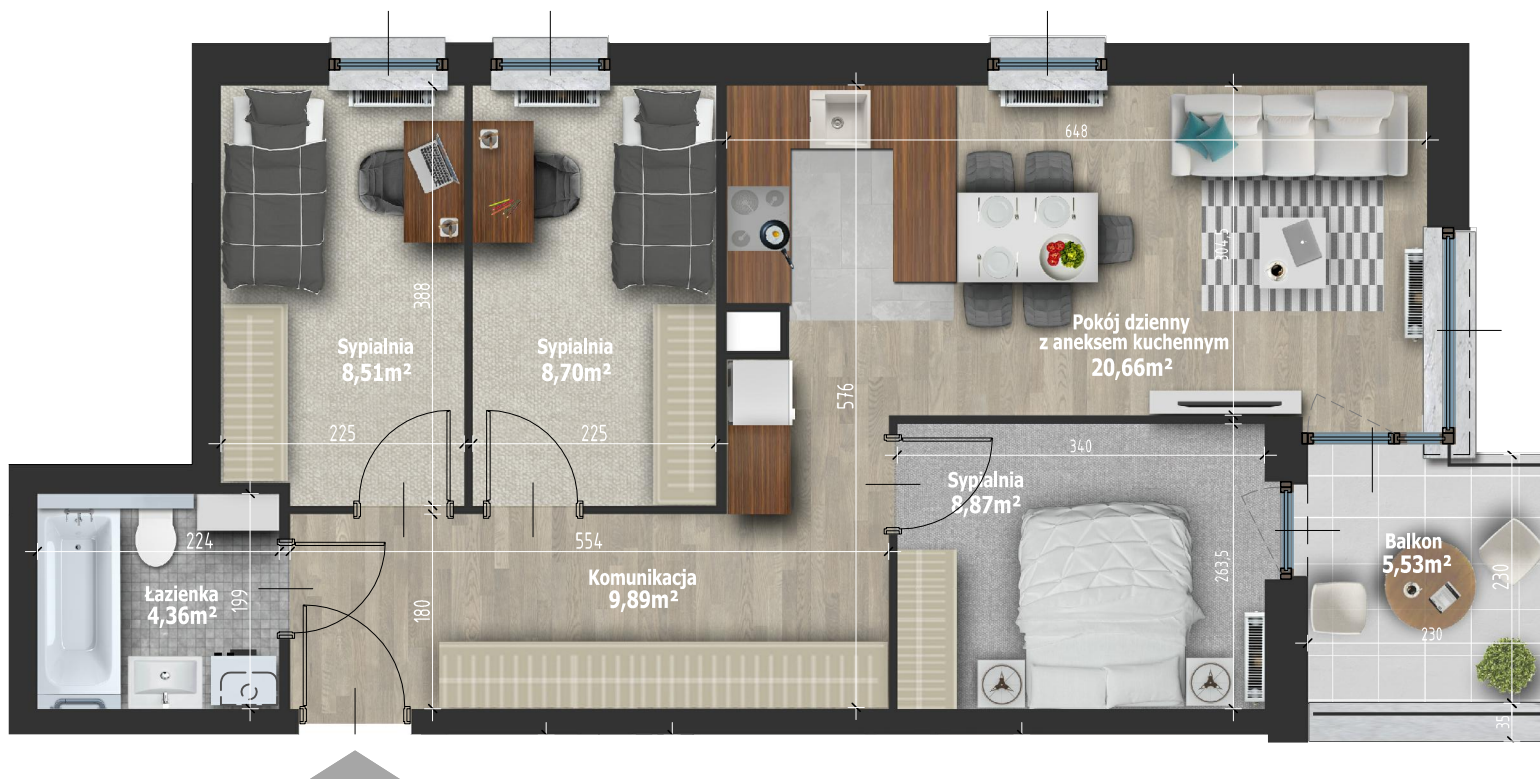


GLOGERA  
SQUARE

## SCHEMAT OSIEDLA

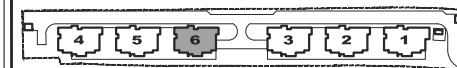

## RZUT KONDYGNACJI

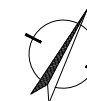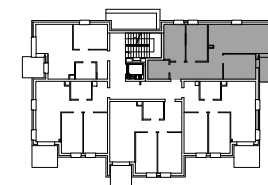

mieszkanie nr	6-10
typ mieszkania	D-2
budynek nr	6
kondygnacja	1 PIĘTRO
liczba pokoi	4
pow. użytkowa	60,99 m <sup>2</sup>
parking nr	.....
kom. lokatorska nr	.....

Wszystkie wymiary podane są w stanie surowym. Powierzchnie obliczane są według normy PN-ISO 9836.

