


MIESZKANIE NR 6-15


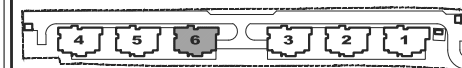


GLOGERA
SQUARE

SCHEMAT OSIEDLA



RZUT KONDYGNACJI

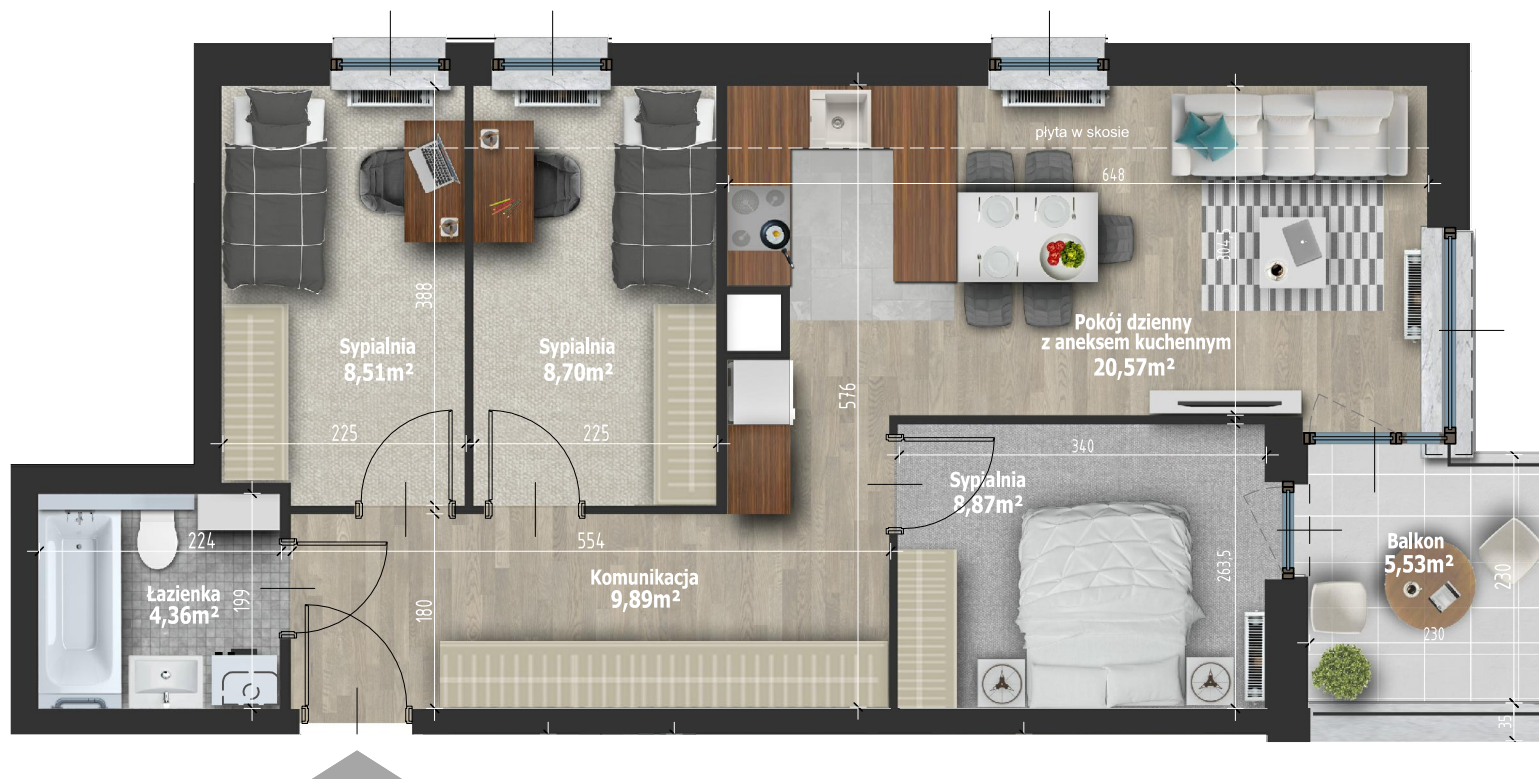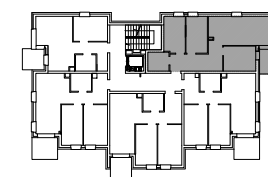

mieszkanie nr	6-15
typ mieszkania	D-3
budynek nr	6
kondygnacja	2 PIĘTRO
liczba pokoi	4
pow. użytkowa	60,90 m ²
parking nr
kom. lokatorska nr

Wszystkie wymiary podane są w stanie surowym. Powierzchnie obliczane są według normy PN-ISO 9836.

